De Zaan

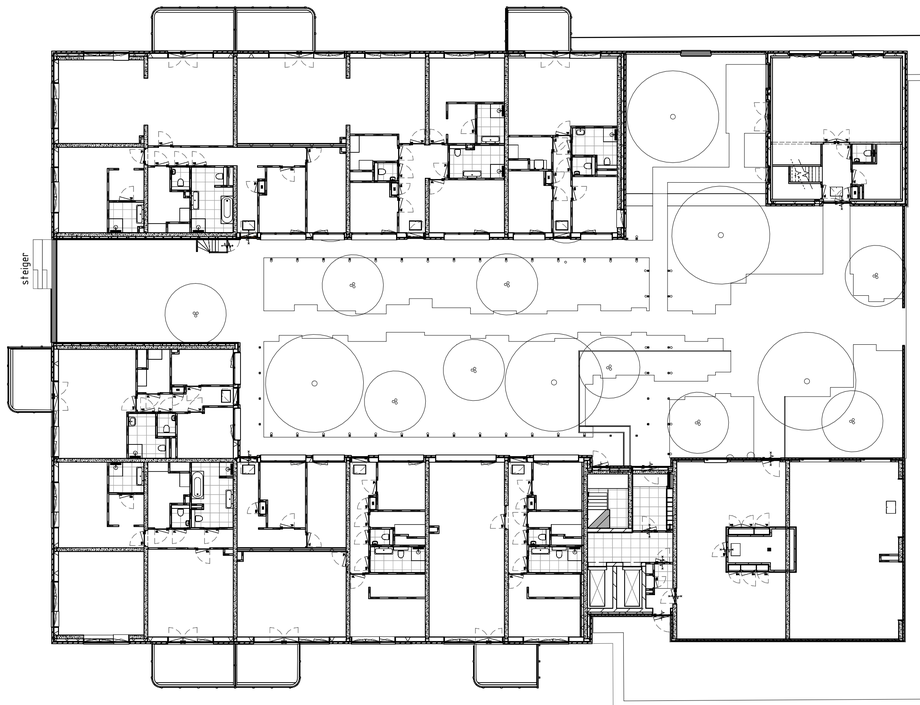

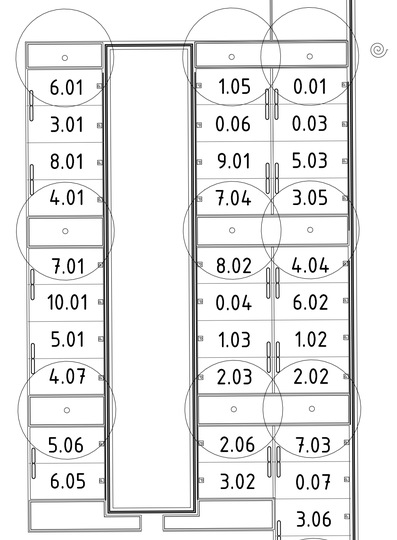

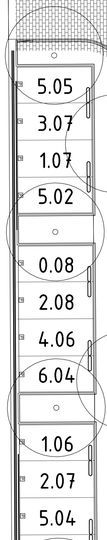

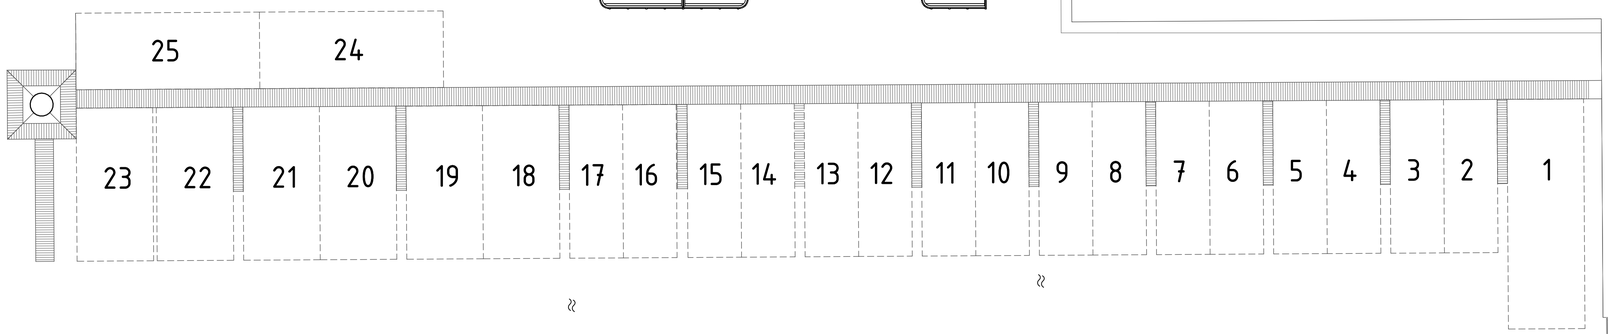

BURO BIM
BOUW INFORMATIE MANAGEMENT

BURO BIM
0570 54 69 69
Gotlandstraat 12
7418 AZ Deventer

opdrachtgever
Ontwikkelcombinatie de Nijs - UBA Zaandam B.V.

projectomschrijving
Zaans Pijl Wormerveer

bladomschrijving
SITUATIE

projectnummer | Nº | fase omschrijving
22012 | 07 | Prijs- en Contractvorming (PC)

datum
17-04-2026

Nº : gewijzigd

status | schaal | formaat
DEFINTIEF | 1:200 | A1L

bouwblok | bouwsegment
ATT

bladnr.
PC-L(99)100

www.burobim.nl